



10.05

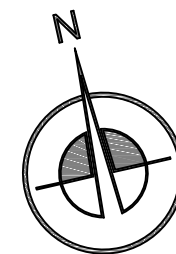

Residencial Garda



AVD.DE HOLANDA . MANZANA 7
URB.MIL PALMERAS
PILAR DE LA HORADADA

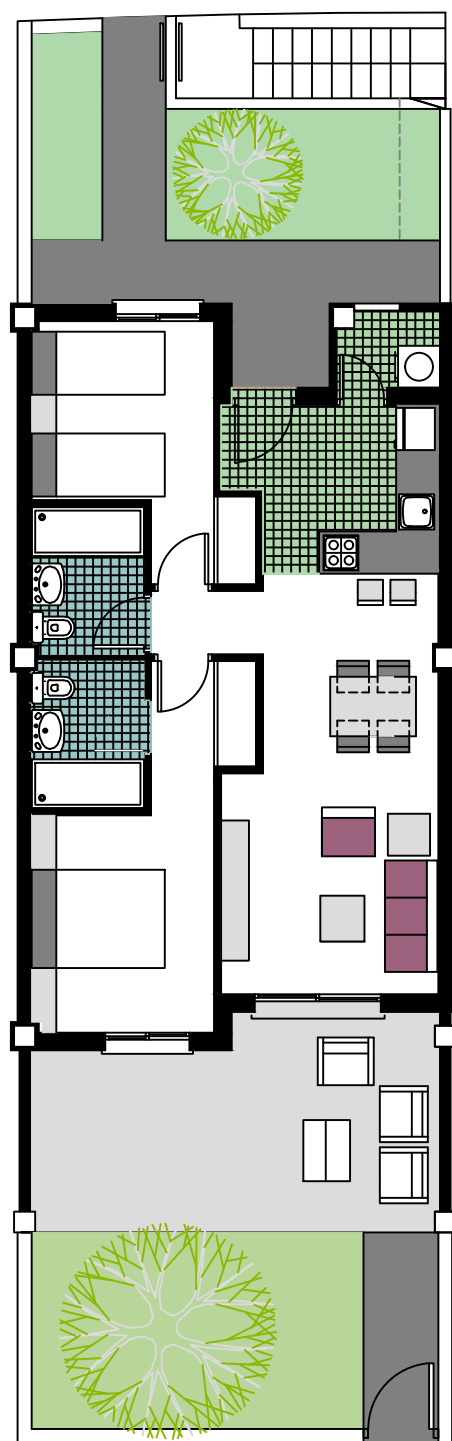

VIVIENDA. Nº 10.05
TIPO D1
PLANTA BAJA

AVD. DE HOLANDA

10.05

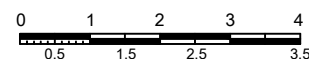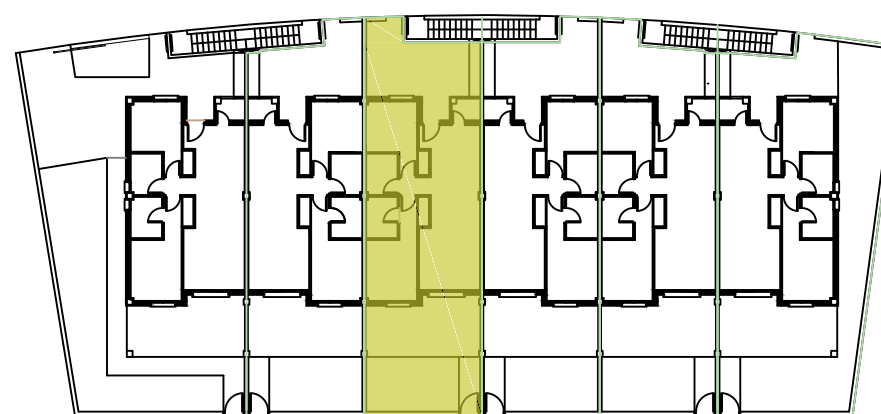

SUPERFICIES APROXIMADAS

VIVIENDA TIPO	58.56
TERRZA CUBIERTA	17.26
LAVADERO	1.98
TOTAL SUP.CONSTRUIDA	77.80
SUPERFICIE PARCELA	116.76



Este documento (tanto su parte gráfica como los datos referidos a superficies) tienen carácter meramente orientativo, sin perjuicio de la información más exacta contenida en la documentación técnica del edificio. Los datos referidos a superficies son meramente orientativos y pueden sufrir variaciones como consecuencia de exigencias comerciales, jurídicas, técnicas o de ejecución de proyecto.